
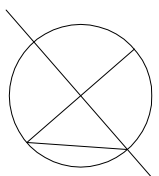


Miejscowy Plan Zagospodarowania Terenu
–wrys –omawiany fragment dz.19/11

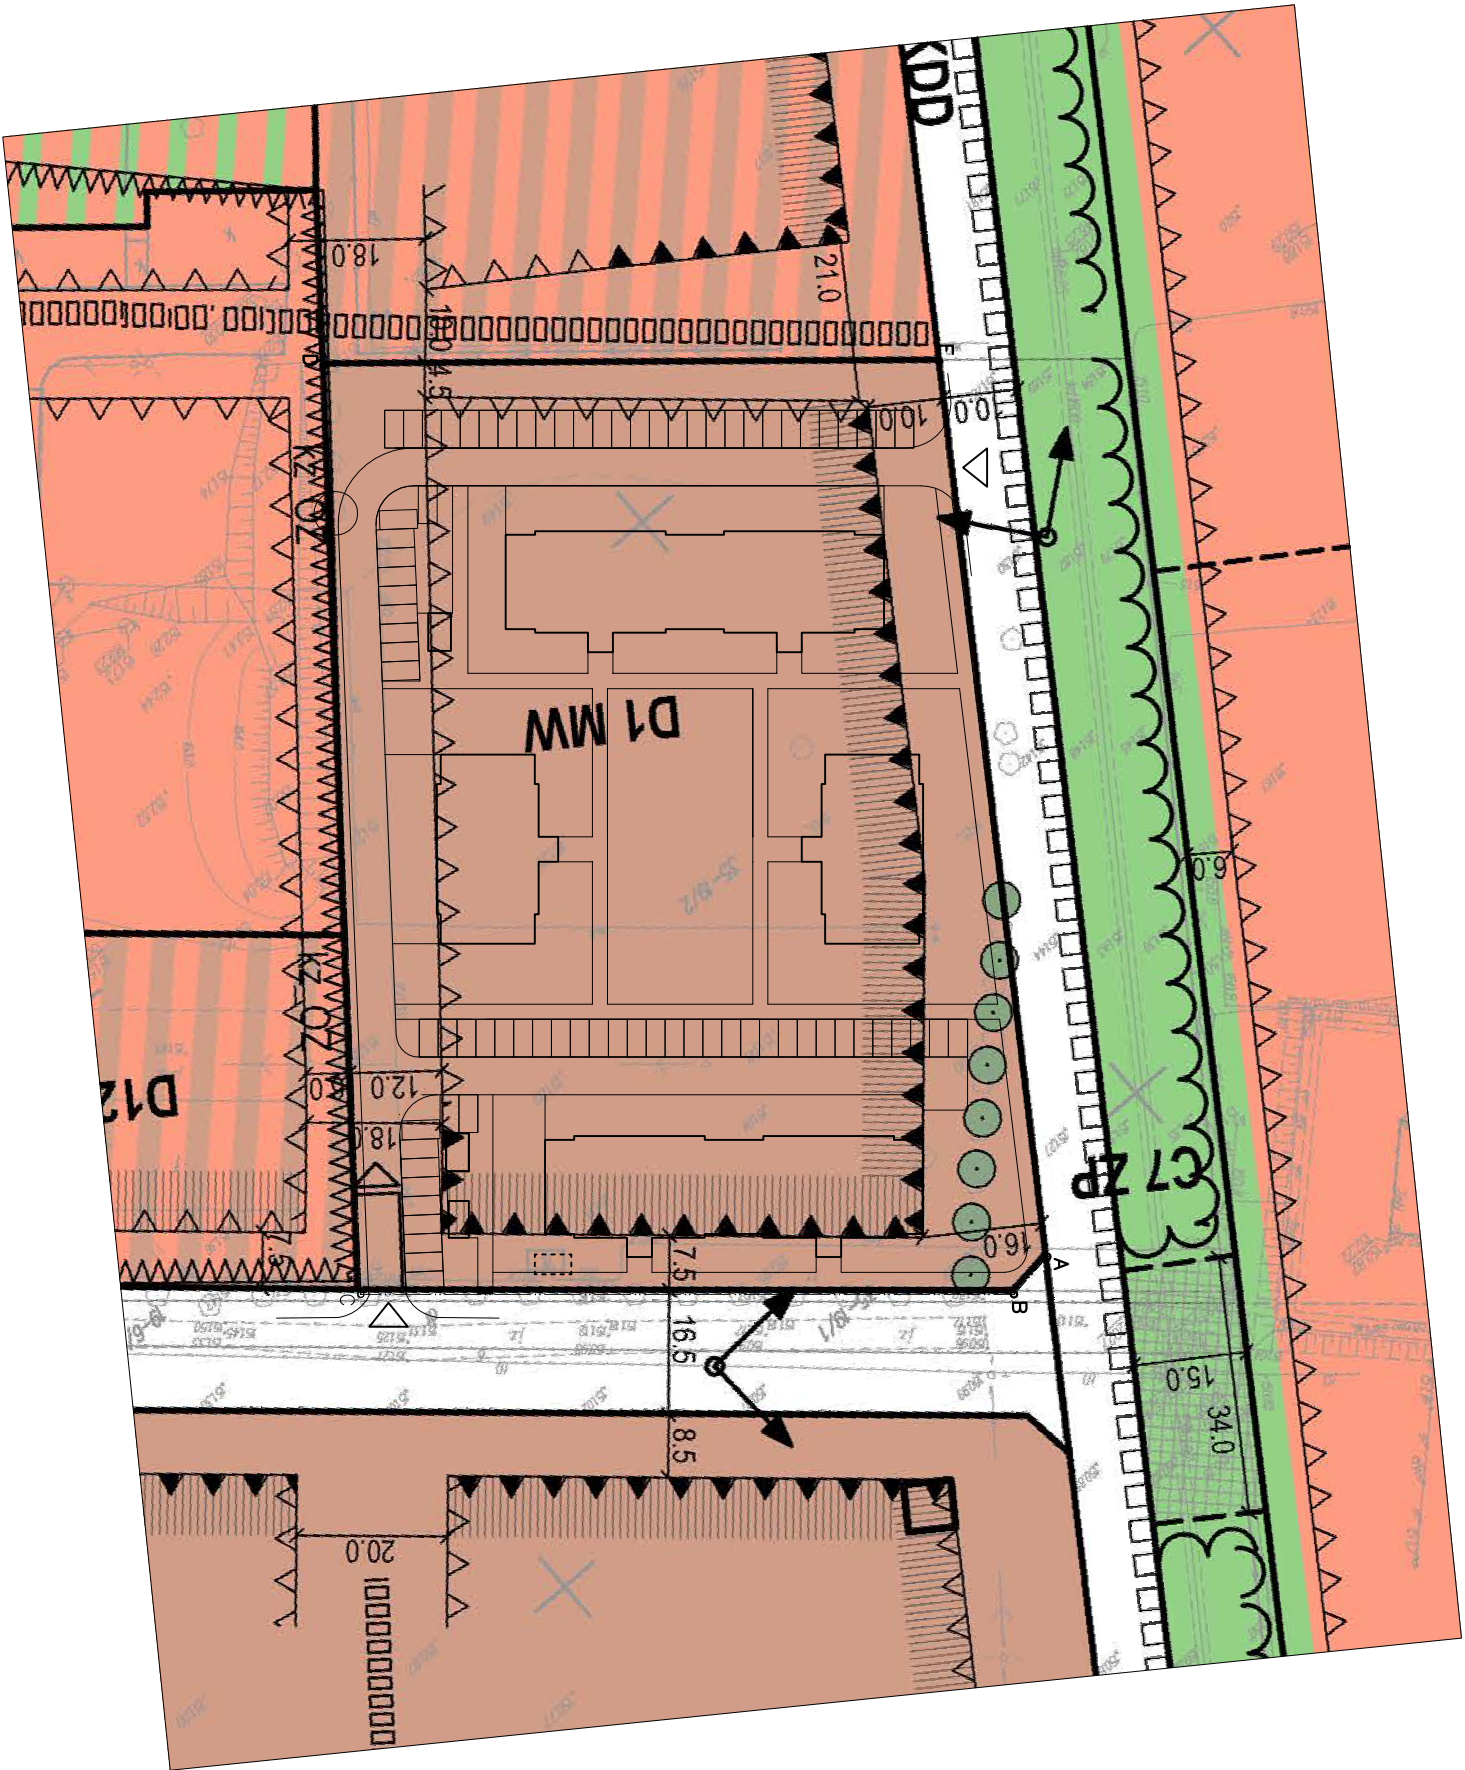

Legenda:

D1MW

tereny zabudowy mieszkaniowej wielorodzinnej




obowiązująca linia zabudowy



nieprzekraczalna linia zabudowy



istniejące szpalery drzew do zachowania

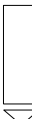

włot komunikacji kołowej

pierzeje eksponowane



Inwestycja:

KONCEPCJA ARCHITEKTONICZNO URBANISTYCZNA W SIEDLCACH ul.Gospodarcza 17, Siedlce 08-110 dz.nr 35-19/11

Inwestor:

Siedleckie Towarzystwo Bud. Społecznego Sp. z o.o.
ul.Starowiejska 60, 08-110 Siedlce

Faza projektu:

PROJEKT KONCEPCYJNY

Nazwa rysunku:

PLAN ZAGOSPODAROWANIA MPZT

nr projektu nr rysunku data: 09.2015

P22 101 skala: 1:1000

Projektanci: Podpis:

arch. Jarosław Kraska

nr upr.MA/021/09

arch. Weronika Kozioł

Pracownia Architektoniczna Jarosław Kraska
ul.Aleksandrowska 6, 08-110 Siedlce
tel.608135886 mail:poj@poj.k.net.pl www.poj.k.net.pl