



Bud.
typB

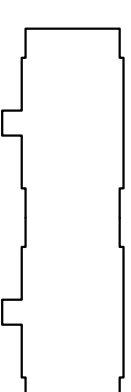

KONDYGNACJA +2,+3,+4

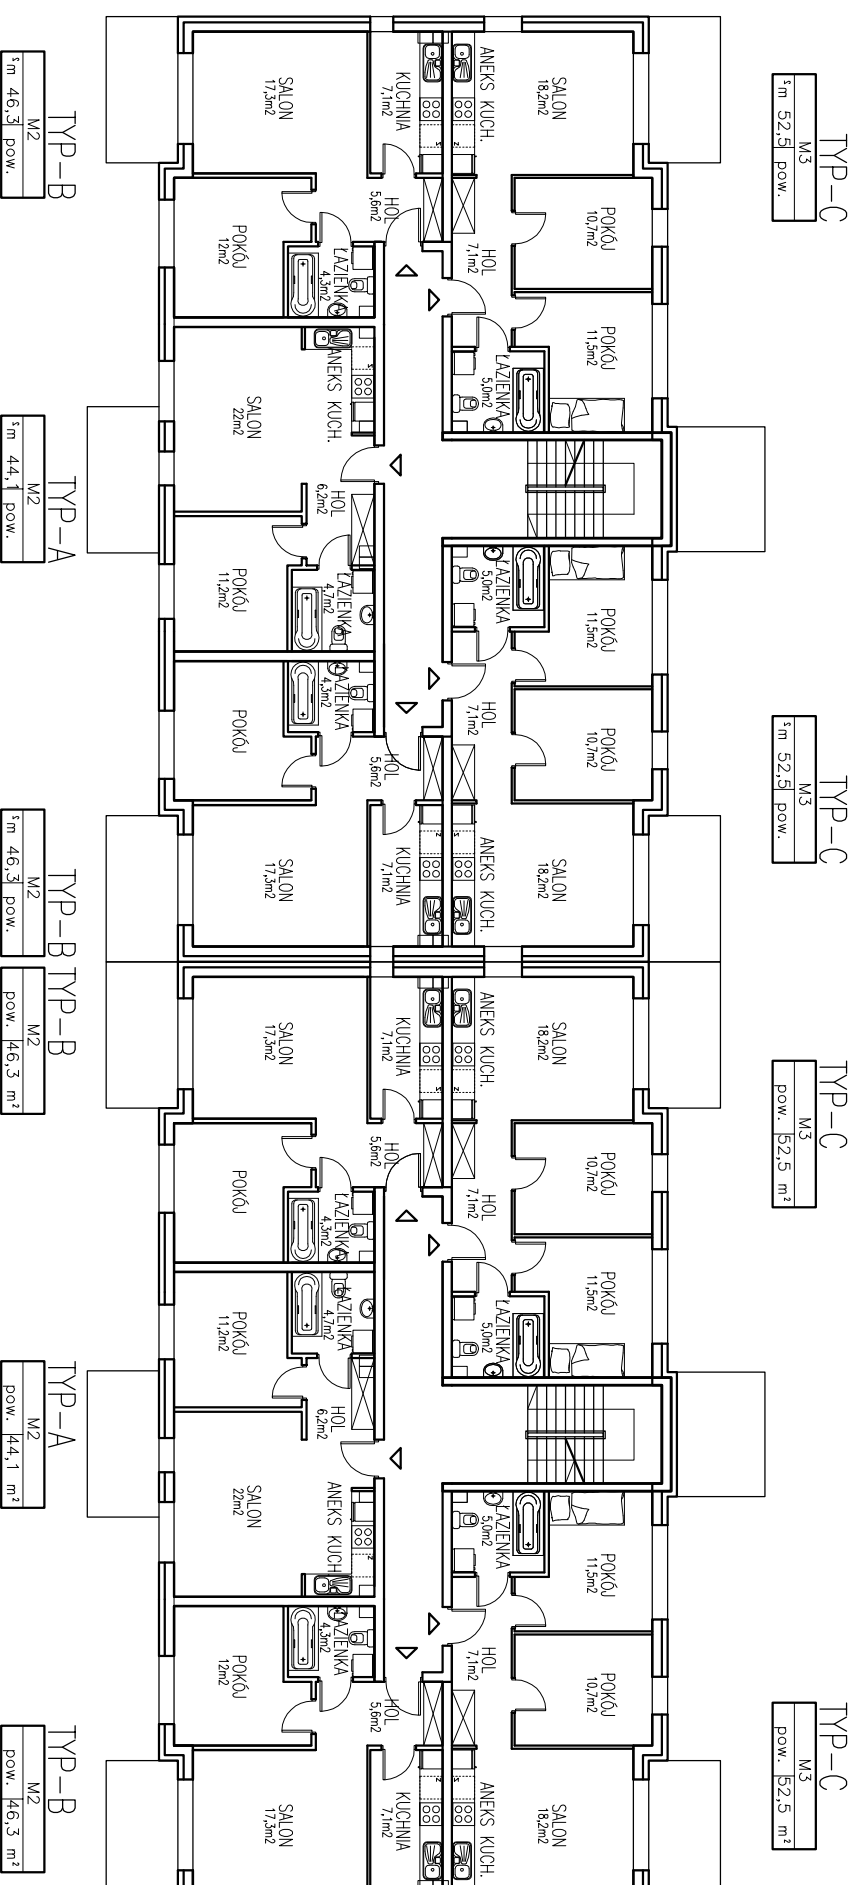

Inwestycja: KONCEPCJA ARCHITEKTONICZNO URBANISTYCZNA W SIEDLCACH ul.Gospodarcza 17, Siedlce 08-110 dz.nr 35-19/11	
Inwestor: Siedleckie Towarzystwo Bud. Społecznego Sp. z o.o. ul.Starowiejska 60, 08-110 Siedlce	
Faza projektu: PROJEKT KONCEPCYJNY	
Nazwa rysunku: RZUT KONDYGNACJA +2,+3,+4	
nr projektu nr rysunku	data:
P22	207
skala: 1:200	
Projektanci: Podpis:	
arch. Jarosław Kraska	
nr upr.MA/021/09	
arch. Weronika Kozioł	
Pracownia Architektoniczna Jarosław Kraska	
ul.Aleksandrowska 6, 08-110 Siedlce	
tel.608135886 mail:ipj@pjk.net.pl www.pjk.net.pl	