


Wyrys z miejscowego planu zagospodarowania przestrzennego pn. SZPITAL i PARKI w Siedlcach, uchwalonego Uchwałą Rady Miasta Siedlce Nr XXXVIII/703/2014 z dnia 31 stycznia 2014 r. (Dz. Urz. Woj. Maz. z 2014 r. poz. 1462), dla działki o nr geod. 19/18 obr. 35 przy ul. Gospodarczej 19 w Siedlcach, dla działki o nr geod. 19/19 obr. 35 przy ul. Gospodarczej 21-23 w Siedlcach oraz dla działki o nr geod. 19/20 obr. 35 przy ul. Gospodarczej 25 w Siedlcach, które położone są na obszarze funkcjonalnym oznaczonym symbolem D1 MW z następującym załącznikiem graficznym planu:

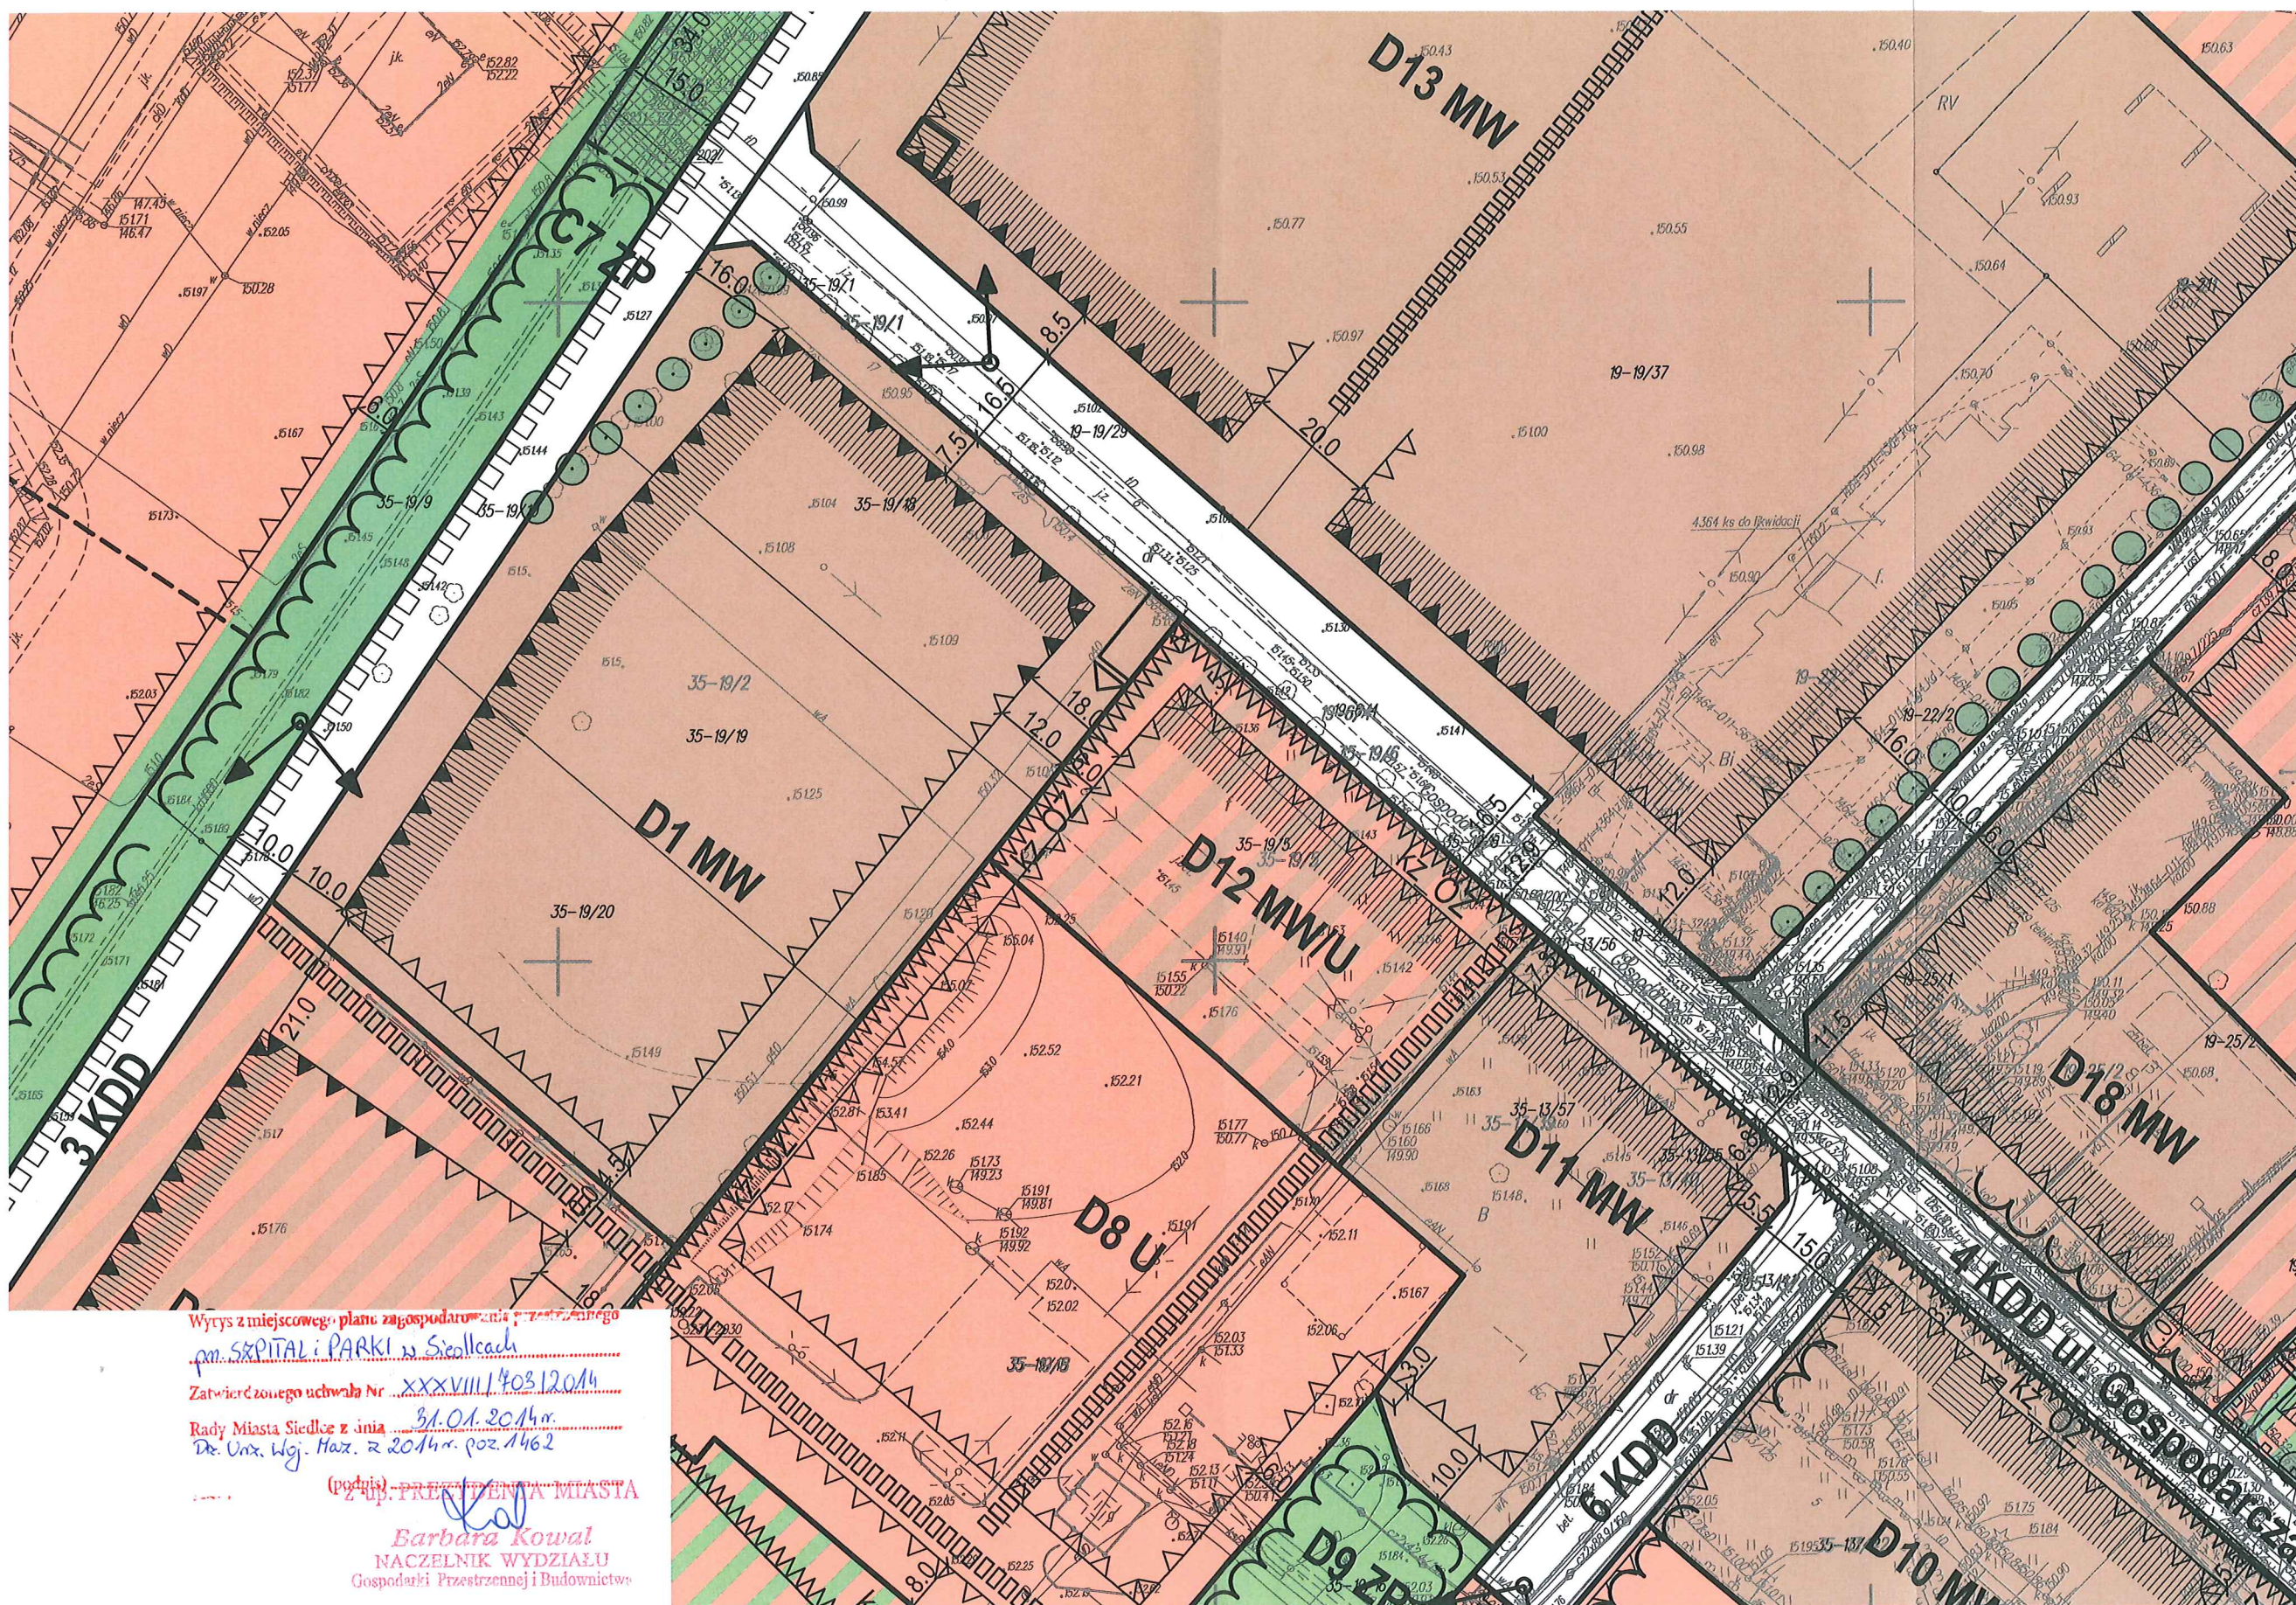

SKALA 1:1000


LEGENDA

USTALENIA PLANU:



GRANICA OBSZARU PLANU

LINIE ROZGRANICZAJĄCE:

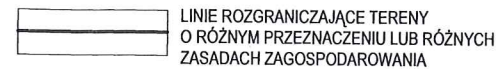


LINIE ROZGRANICZAJĄCE TERENY
O RÓŻNYM PRZEZNACZENIU LUB RÓŻNYCH
ZASADACH ZAGOSPODAROWANIA

LINIE ZABUDOWY:



NIEPRZEKRACZALNE LINIE ZABUDOWY

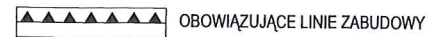

OBOWIĄZUJĄCE LINIE ZABUDOWY


PRZEZNACZENIE TERENÓW:

MW	TERENY ZABUDOWY MIESZKANIOWEJ WIELORODZINNEJ
MW/U	TERENY ZABUDOWY MIESZKANIOWEJ WIELORODZINNEJ I USŁUG
U/MW	TERENY USŁUG I ZABUDOWY MIESZKANIOWEJ WIELORODZINNEJ
UA	TERENY USŁUG ADMINISTRACJI
UZ	TERENY USŁUG ZDROWIA
U	TERENY USŁUG
UO	TERENY USŁUG OŚWIATY
UK	TERENY USŁUG KULTURY
US	TERENY USŁUG SPORTU I REKREACJI
U/PR	TERENY USŁUG I PRODUKCJI
ZP/US	TERENY ZIELENI URZĄDZONEJ ORAZ USŁUG SPORTU I REKREACJI
ZPK	TERENY PARKÓW MIEJSKICH
ZP	TERENY ZIELENI URZĄDZONEJ
KD	TERENY ULIC PUBLICZNYCH
KP	TERENY CIĄGÓW PIESZYCH
KDW	TERENY DRÓG WEWNĘTRZNYCH



KLASYFIKACJA ULIC PUBLICZNYCH:

G	ULICE GŁÓWNE
Z	ULICE ZBIORCZE
L	ULICE LOKALNE
D	ULICE DOJAZDOWE


ELEMENTY KOMPOZYCJI PRZESTRZENNEJ:

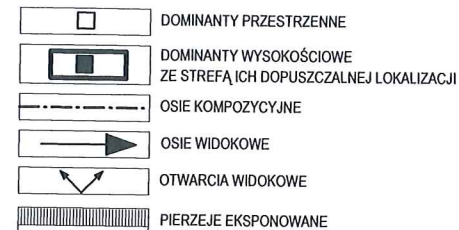


OBIEKTY ORAZ OBSZARY OBJĘTE OCHRONĄ W PLANIE:

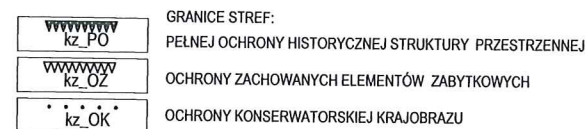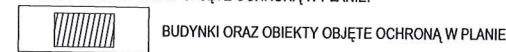


ZIELEŃ:

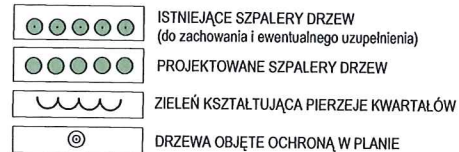

KOMUNIKACJA:

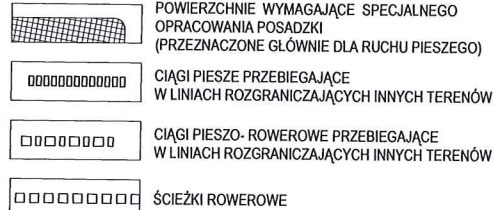


INNE:

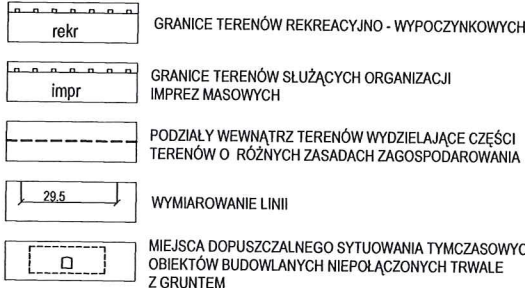


INFORMACJE:

OBIEKTY ORAZ OBSZARY OBJĘTE OCHRONĄ:

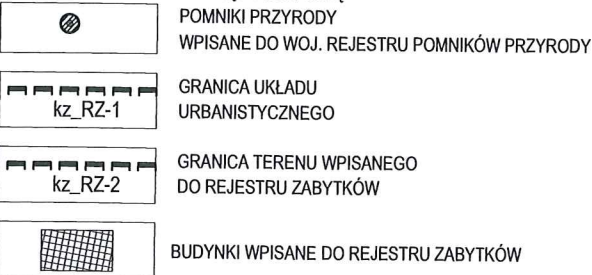

INNE:

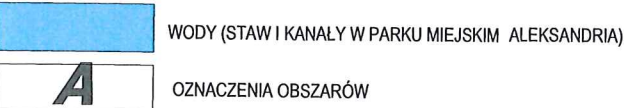

UWAGI

- OZNACZENIA POZA GRANICĄ OBSZARU PLANU MAJĄ CHARAKTER INFORMACYJNY
- DLA KAŻDEGO TERENU USTALA SIĘ PRZEZNACZENIE ZAPISANE W JEDNEJ Z NASTĘPUJĄCYCH POSTACI:
 - 1) X - JEDNO PRZEZNACZENIE 'X' WEDŁUG LEGENDY I TEKSTU PLANU
 - 2) X, Y - DWA PRZEZNACZENIA 'X' I 'Y' WEDŁUG LEGENDY I TEKSTU PLANU MOŻLIWE DO ZASTOSOWANIA RÓWNOLEGLE W DOWOLNYCH WZAJEMNYCH PROPORCJACH LUB TYLKO JEDNO Z NICH