



Bud.
typ B

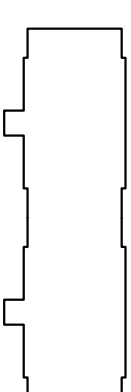

KONDYGNACJA -1

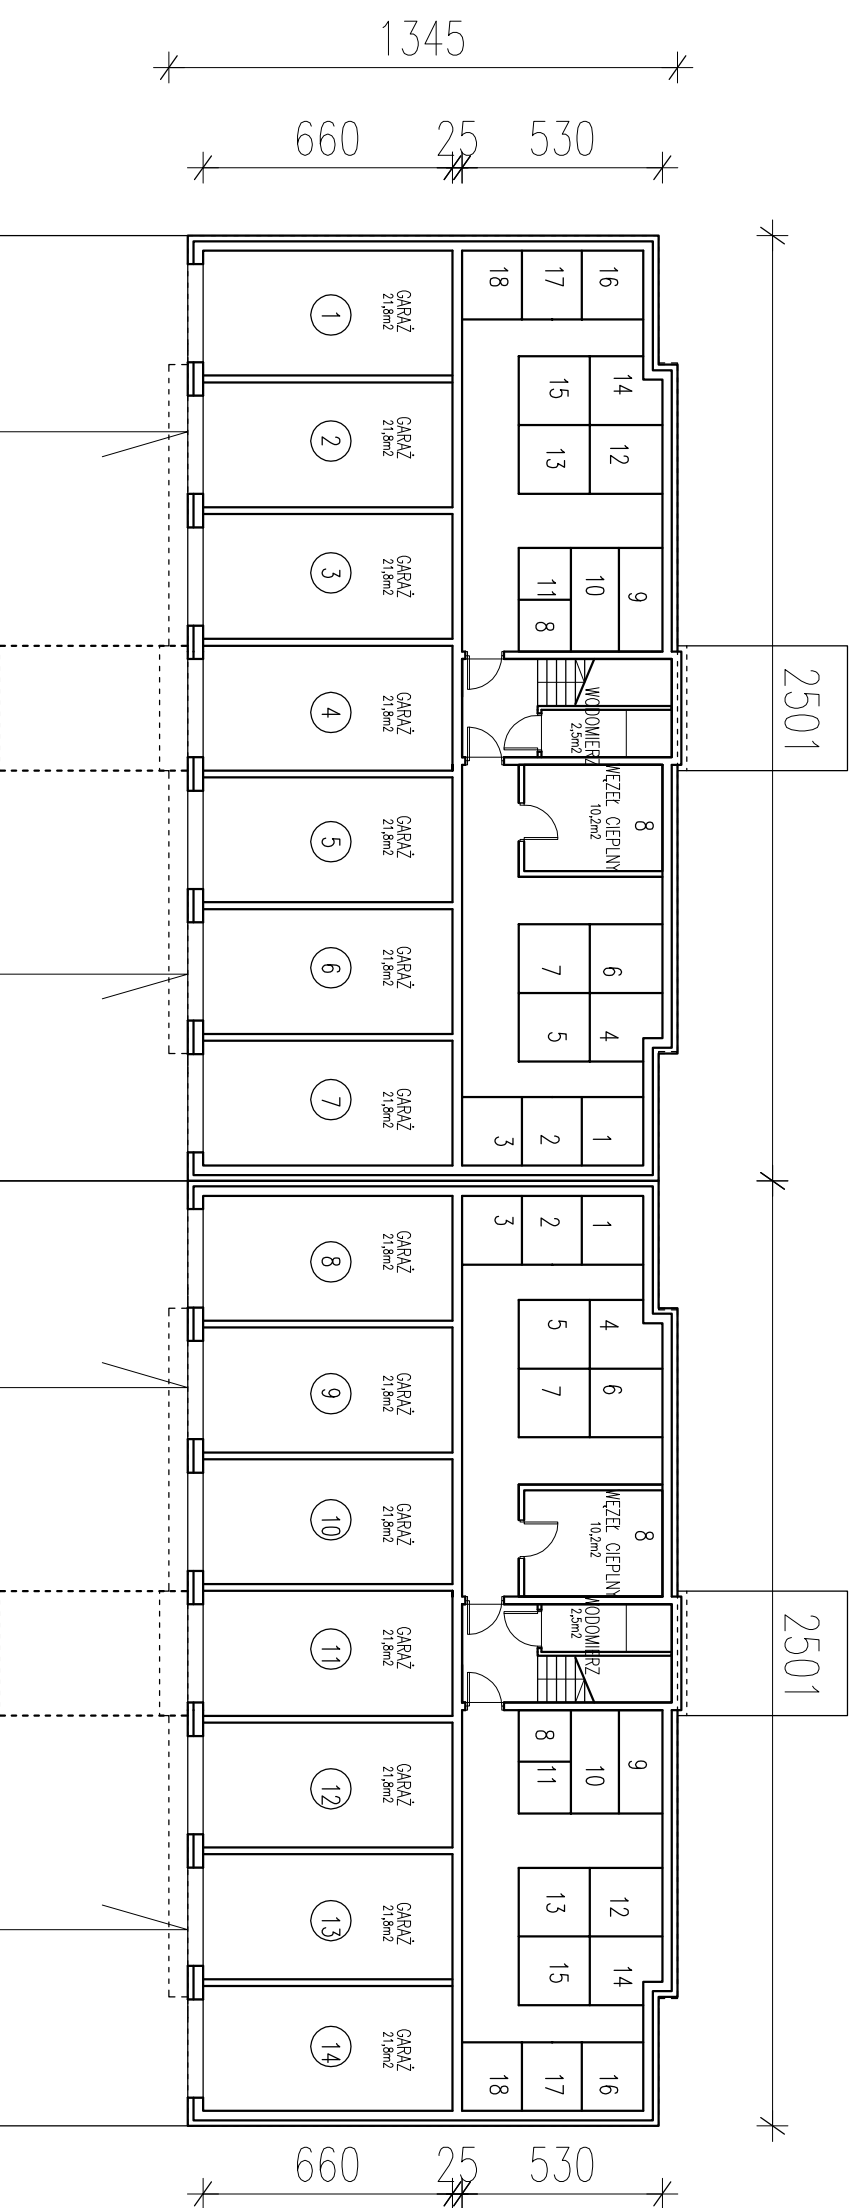

Inwestycja:

KONCEPCJA ARCHITEKTONICZNO
URBANISTYCZNA W SIEDLCACH
ul. Gospodarcza 17, Siedlce 08-110
dz.nr 35-19/11

Inwestor:

Siedleckie Towarzystwo Bud. Społecznego
Sp. z o.o.
ul. Starowiejska 60, 08-110 Siedlce

Faza projektu:
PROJEKT KONCEPCYJNY

Nazwa rysunku:
RZUTY KONDYGNACJA -1

nr projektu nr rysunku	data:	09.2015
P22	skala:	1:200

Projektanci:

arch. Jarosław Kraska
nr upr. MA/021/09
arch. Weronika Kozioł

Podpis:

Pracownia Architektoniczna Jarosław Kraska

ul. Aleksandrowska 6, 08-110 Siedlce
tel. 6081 35886 mail: ipj@pjk.net.pl www.pjk.net.pl