


2 budynki 1–KLATKOWE
jeden bud.1–KLAT.bez garaży
2 budynki 2–KLATKOWE

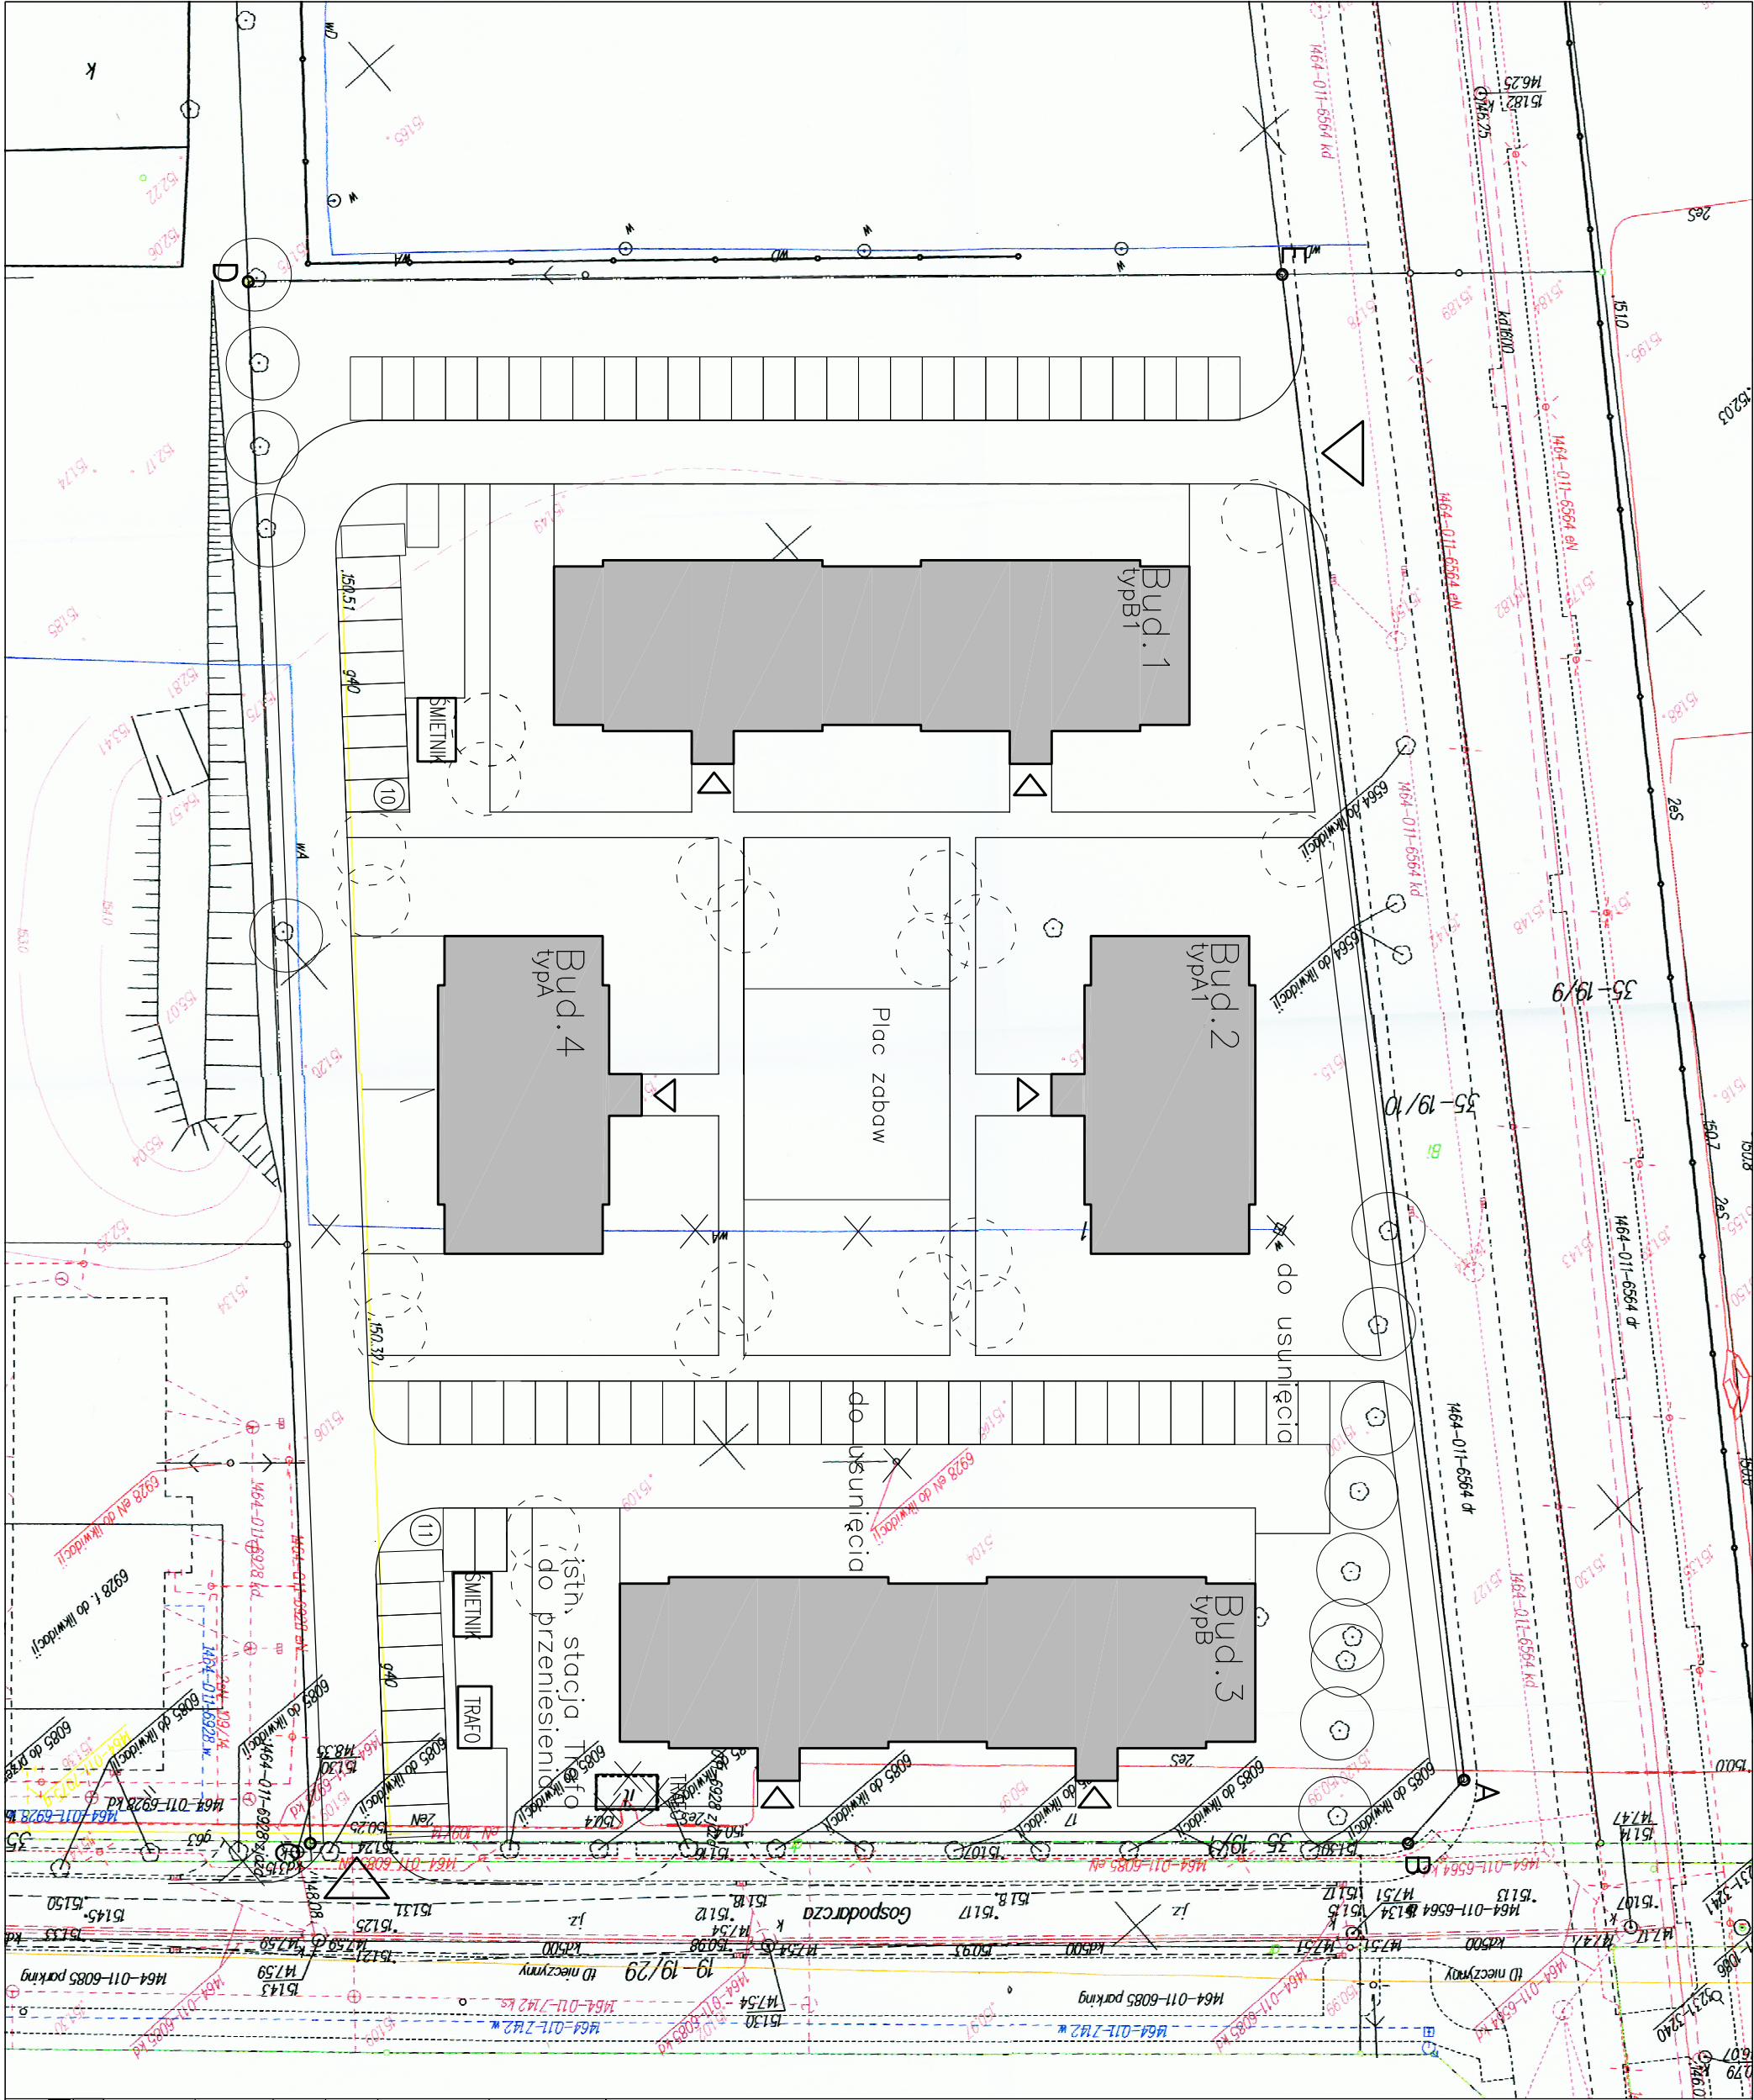

Inwestycja: KONCEPCJA ARCHITEKTONICZNO URBANISTYCZNA W SIEDLCACH ul.Gospodarcza 17, Siedlce 08–110 dz.nr 35–19/11	
Inwestor: Siedleckie Towarzystwo Bud. Społecznego Sp. z o.o. ul.Stawiejska 60, 08–110 Siedlce	
Faza projektu: PROJEKT KONCEPCYJNY	
Nazwa rysunku: PLAN ZAGOSPODAROWANIA MAPA	
nr projektu nr rysunku	data:
P22	103
skala:	1:500
Projektanci: arch. Jarosław Kraska nr upr.MA/021/09 arch. Weronika Kozioł	
Podpis:	
Pracownia Architektoniczna Jarosław Kraska ul.Aleksandrowska 6, 08–110 Siedlce tel.608135886 mol:poj@poj.net.pl www.poj.net.pl	